

新北市板橋區力行段 416-5 及 416-7 地號部分土地位置圖





新北市板橋區力行段 416-5 及 416-7 地號部分土地現場照

左側界線：約為大觀路二段 1 巷 10 號



右側界線

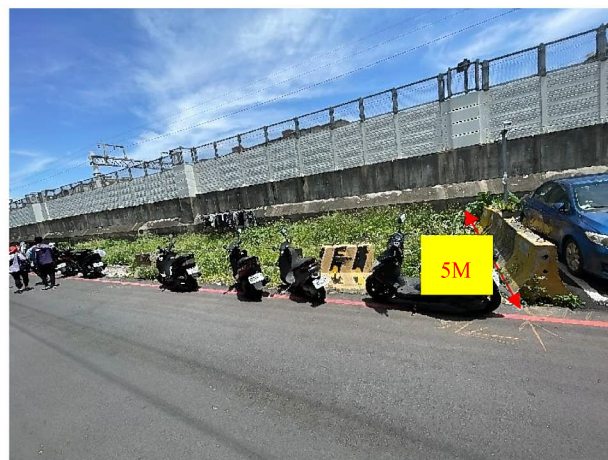

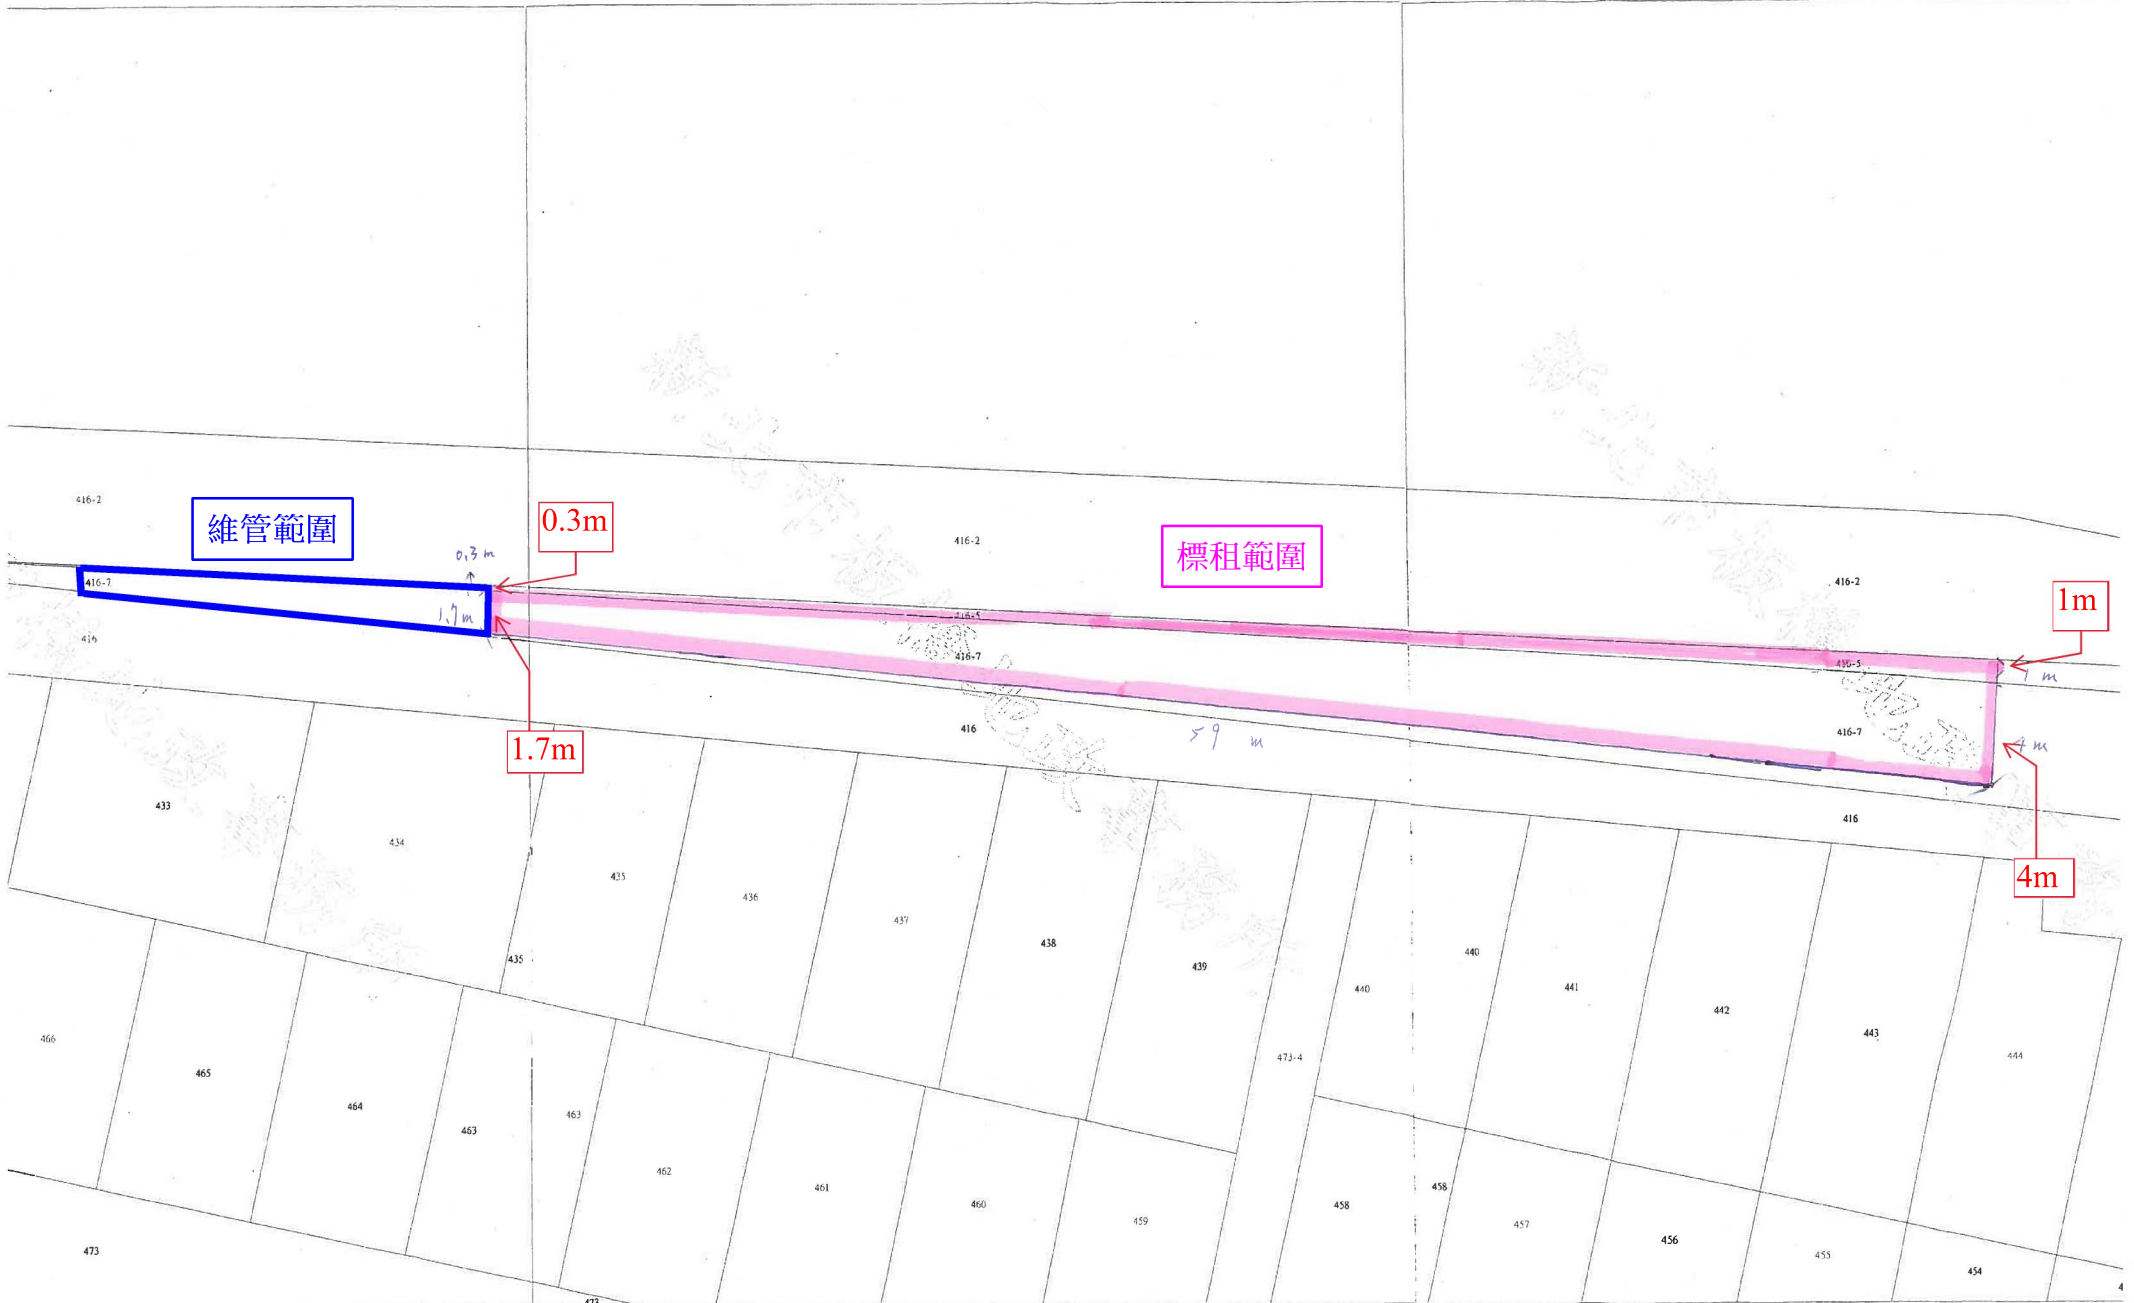

比例尺：1/200

原比例尺：1/500

第3頁，共4頁

比例尺：1/200

原比例尺：1/500

第2頁，共4頁

比例尺：1/200