

臺東縣太麻里鄉金崙路 47-6 號房地(含相鄰空地) 擬出租照片及位置面積示意圖

一、外觀







## 二、位置圖(擷取自 Google Map)



臺東縣太麻里鄉金崙路 47-6 號房地(含相鄰空地) 擬標租位置面積圖

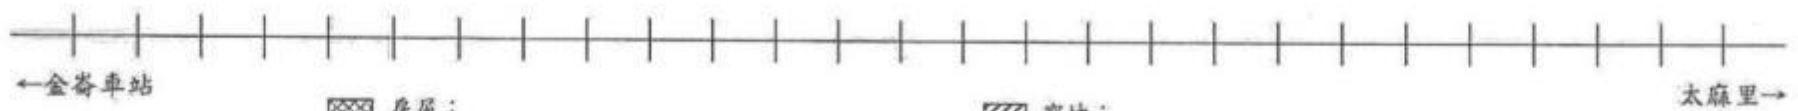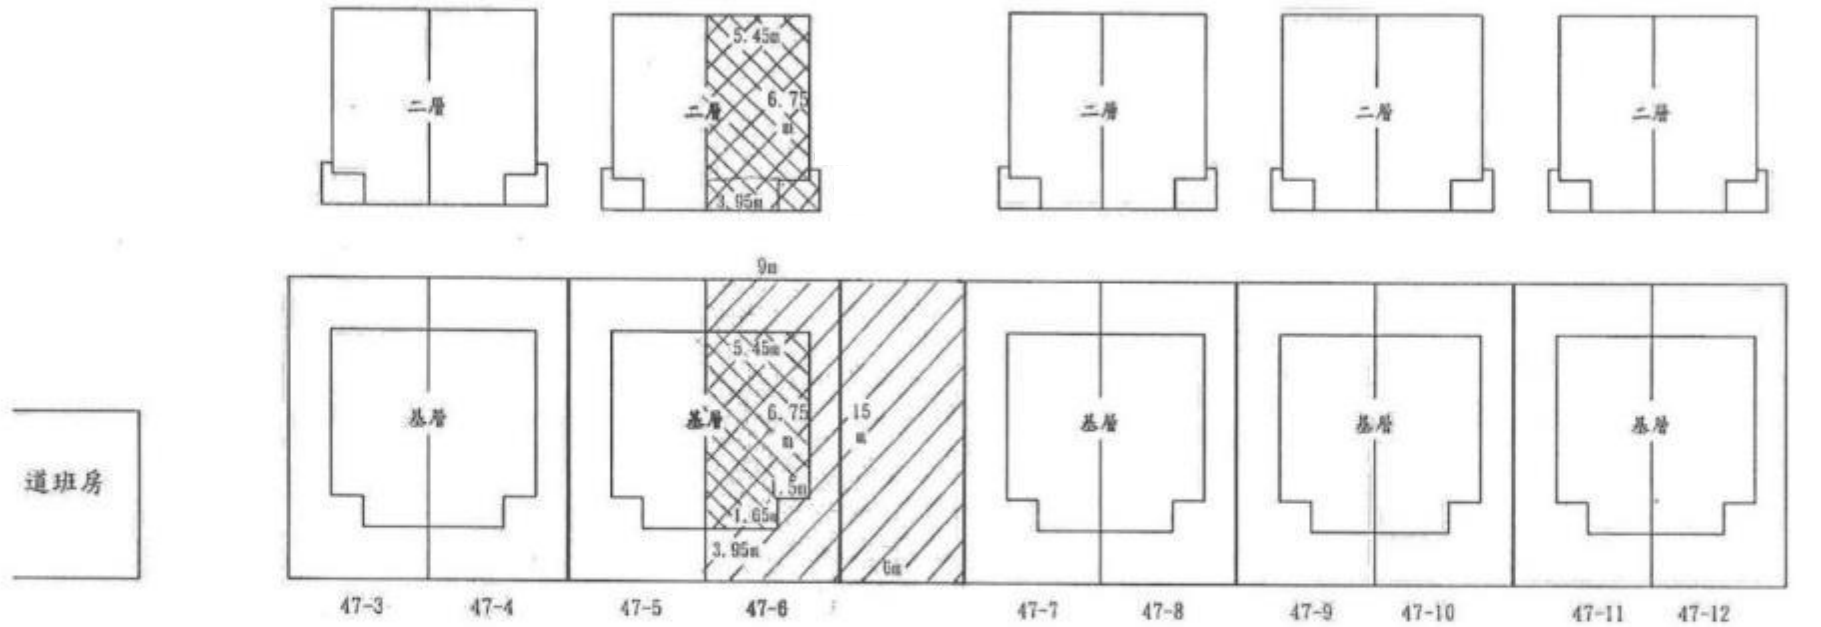

房屋：

- 一層： $5.45 \times 6.75 + 3.95 \times 1.65 = 43.305$
- 二層： $5.45 \times 6.75 + 3.95 \times 1.65 = 43.305$
- 二層陽台： $1.8 \times 0.75 + 1.5 \times 1.2 = 3.15$
- 建物合計： $43.305 + 43.305 + 3.15 = 89.76$  (平方公尺)

空地：

- 屋內空地： $9 \times 15 = 135$
- $135 - 43.305 = 91.695$
- 屋旁空地： $6 \times 15 = 90$
- 合計面積： $91.695 + 90 = 181.695$  (m<sup>2</sup>)