


國營臺灣鐵路股份有限公司資產開發處臺北營業分處

臺北車站大廳廣告空間平面位置圖

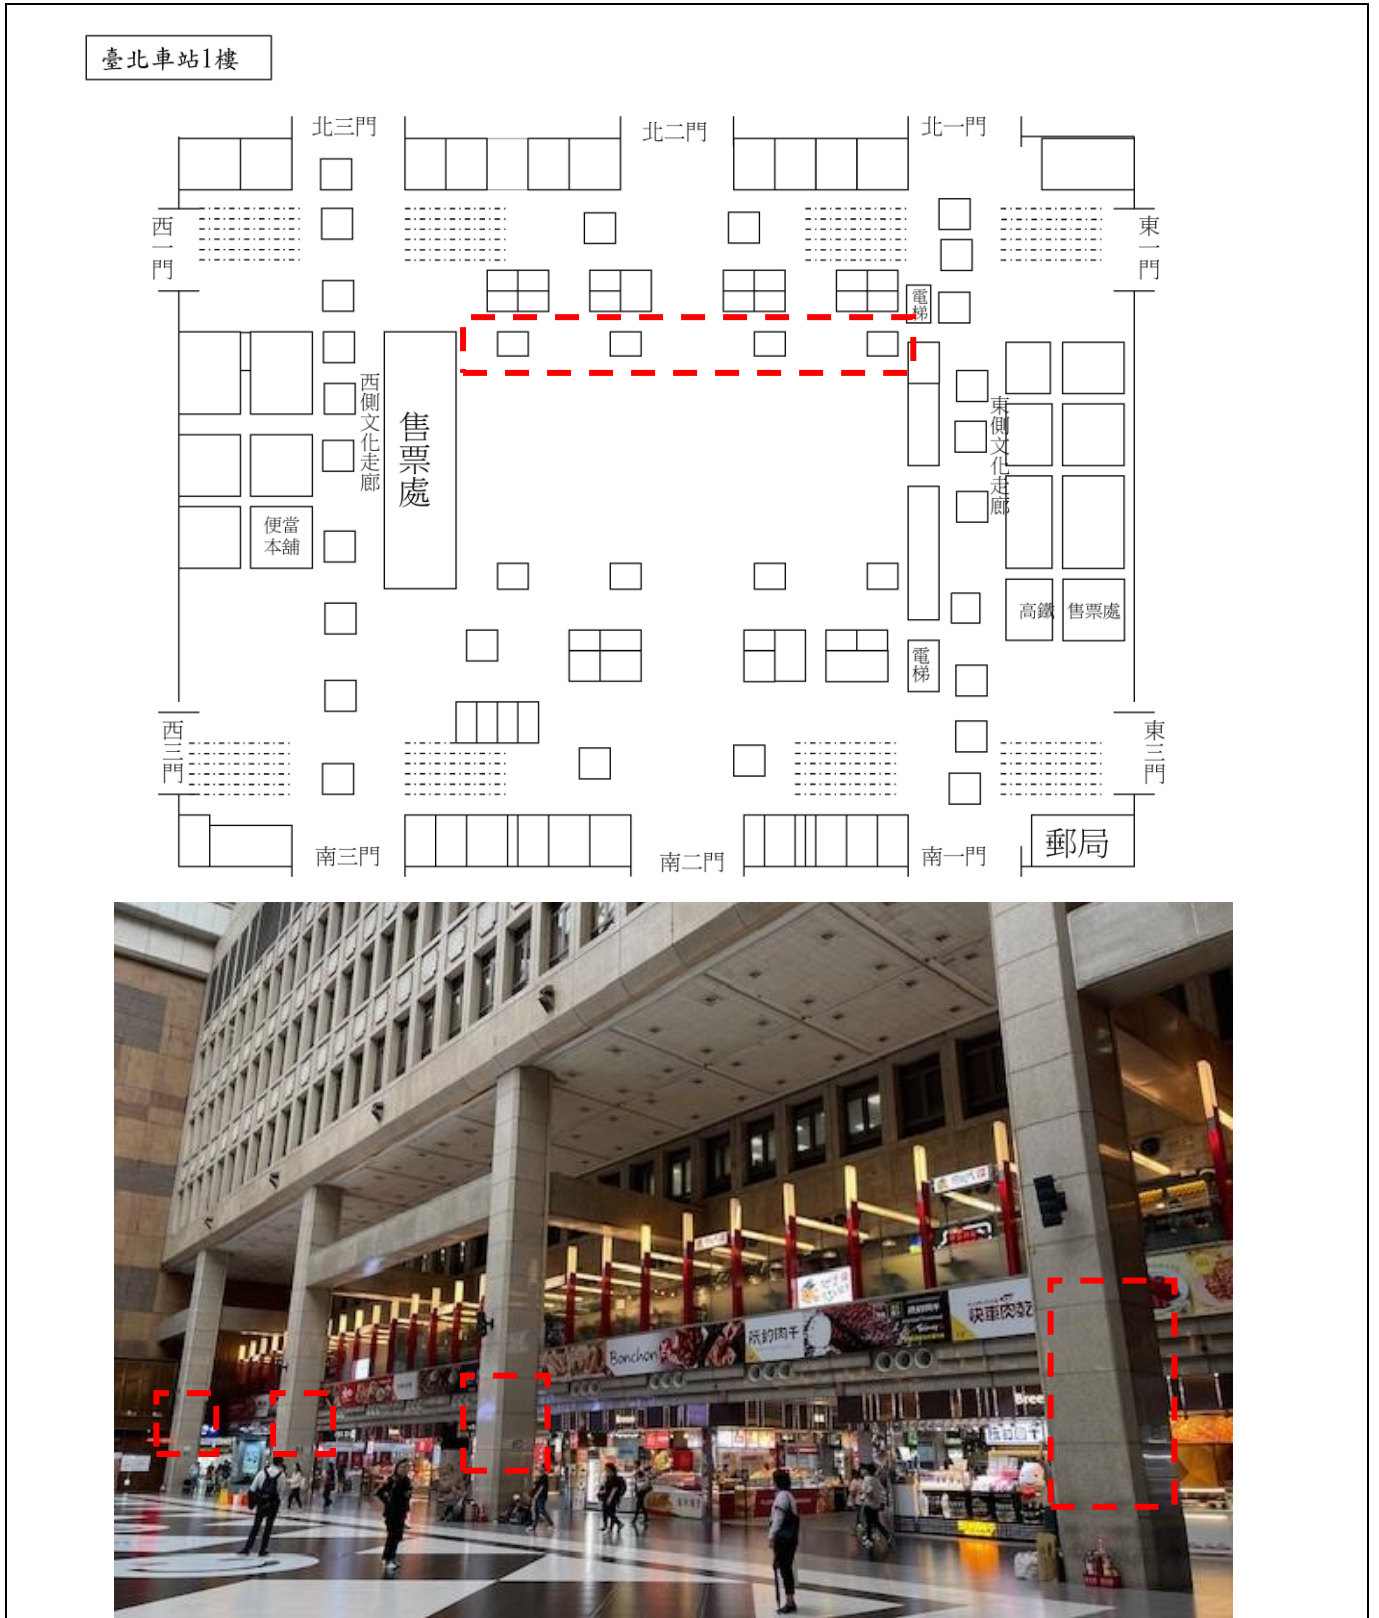



版面位置：臺北車站大廳8根立柱，每柱可設置4面廣告版位

版面面積：每面約2平方公尺，租金屆時以實際揭出面積計收，全案承租總面積不得低於32平方公尺

版面使用：廣告種類不限，惟須全數一致以維持整體性

國營臺灣鐵路股份有限公司資產開發處臺北營業分處

臺北車站大廳廣告空間平面位置圖

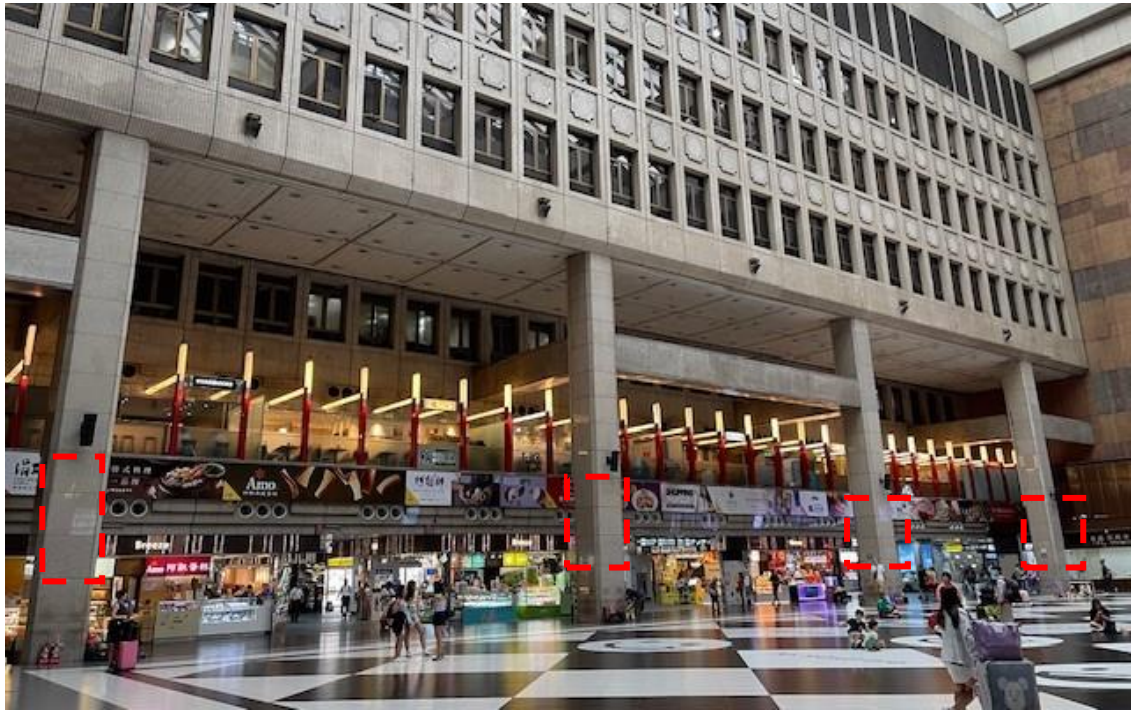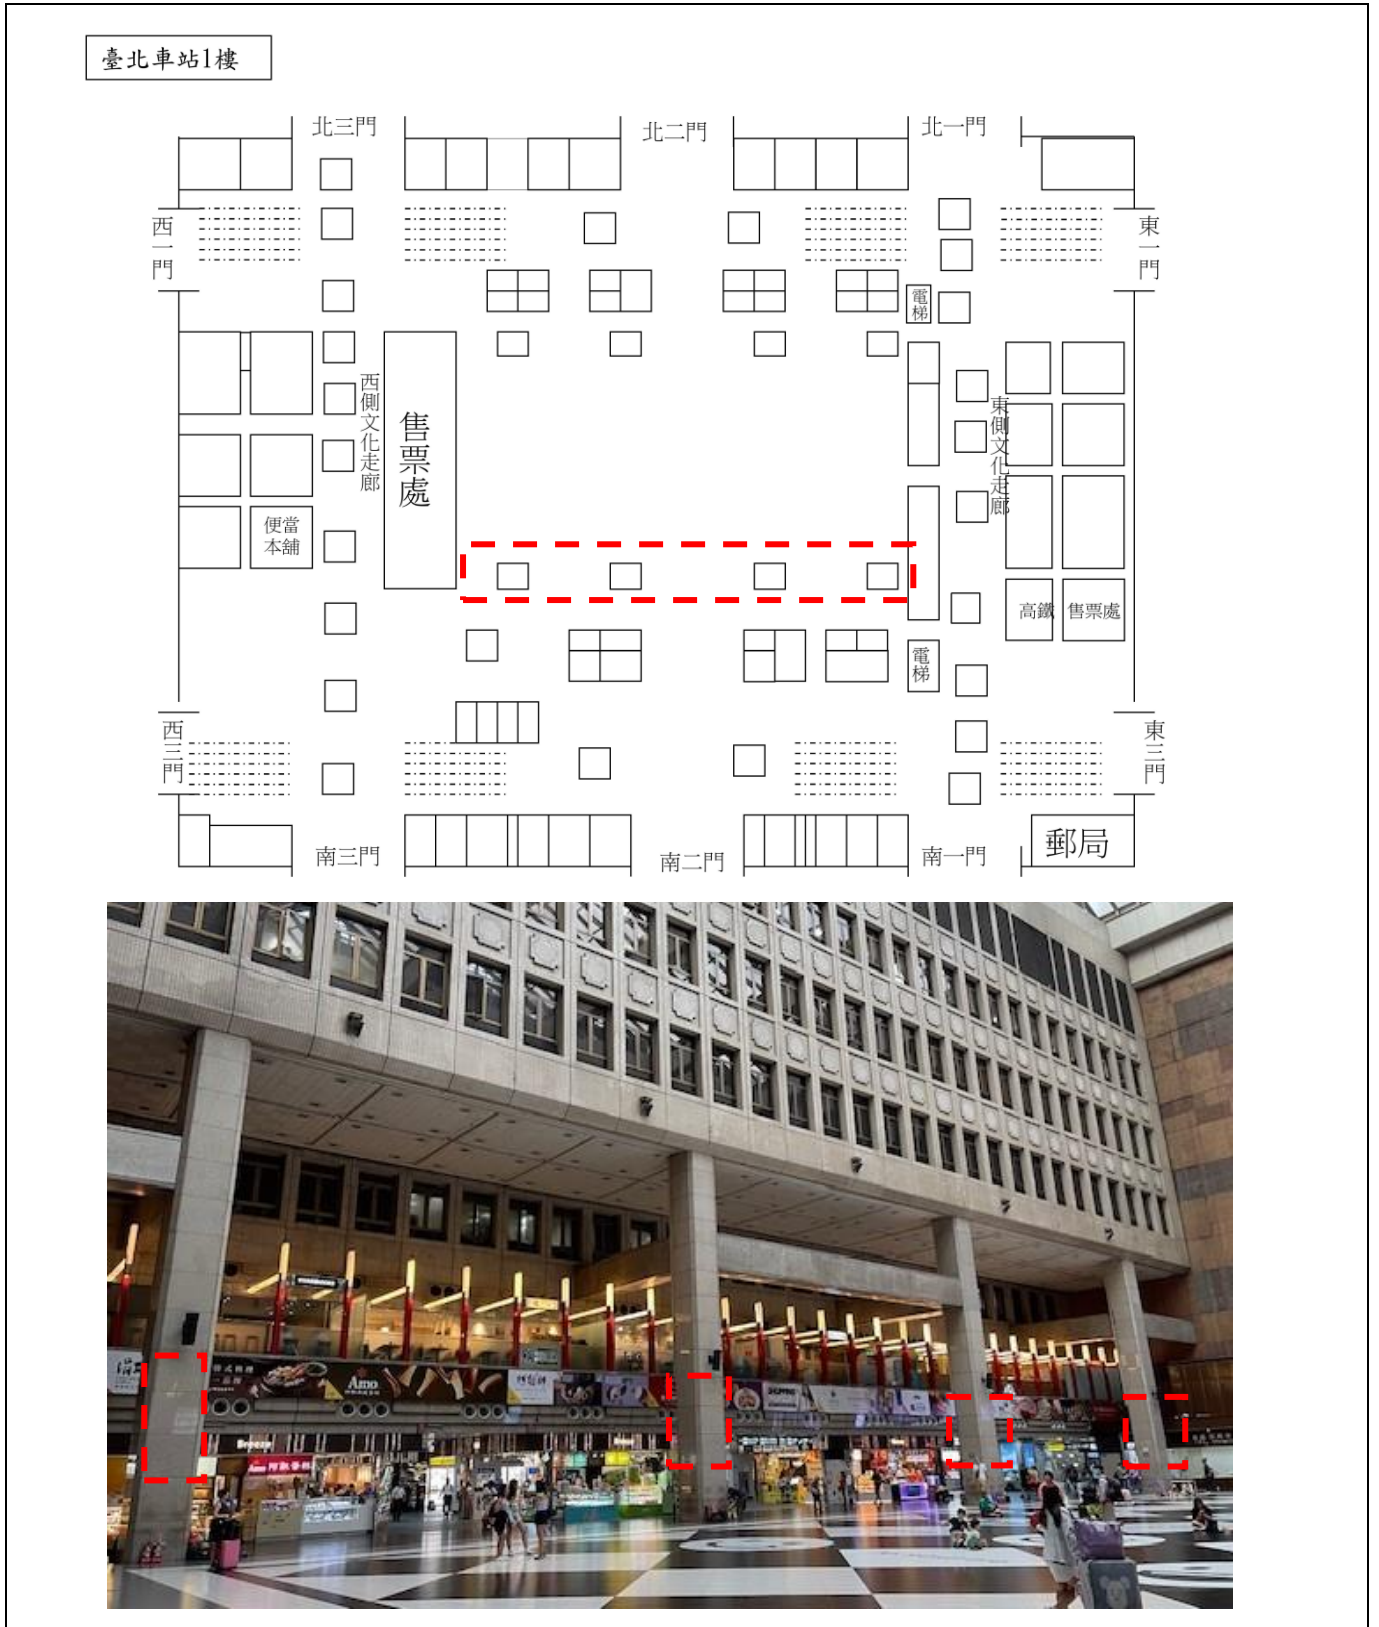


版面位置：臺北車站大廳8根立柱，每柱可設置4面廣告版位

版面面積：每面約2平方公尺，租金屆時以實際揭出面積計收，全案承租總面積不得低於32平方公尺

版面使用：廣告種類不限，惟須全數一致以維持整體性

國營臺灣鐵路股份有限公司資產開發處臺北營業分處

臺北車站大廳廣告空間平面位置圖

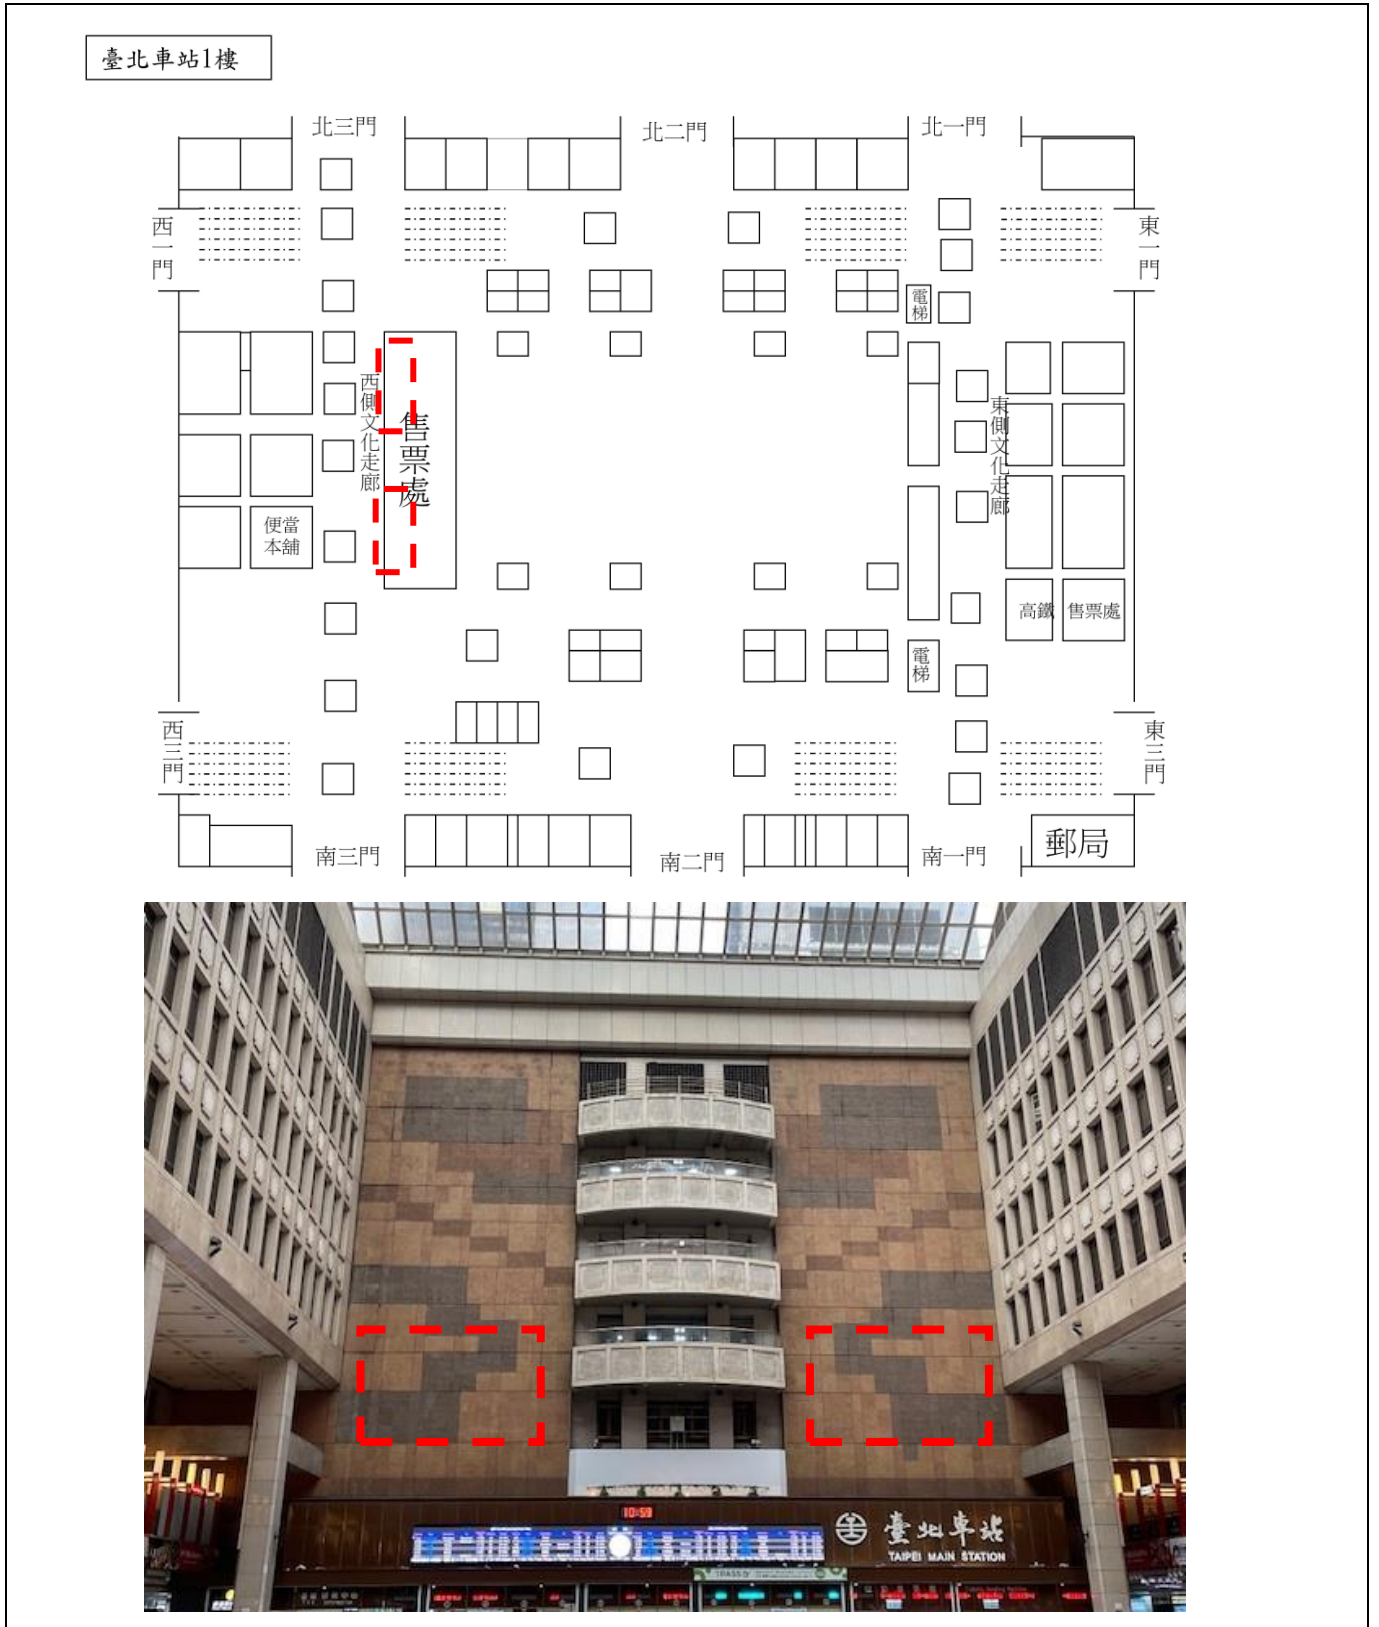


版面位置：臺北車站大廳西側牆面

版面面積：租金屆時以實際揭出面積計收，全案承租總面積不得低於 32 平方公尺

版面使用：廣告種類不限，惟須全數一致以維持整體性

國營臺灣鐵路股份有限公司資產開發處臺北營業分處

臺北車站大廳廣告空間平面位置圖

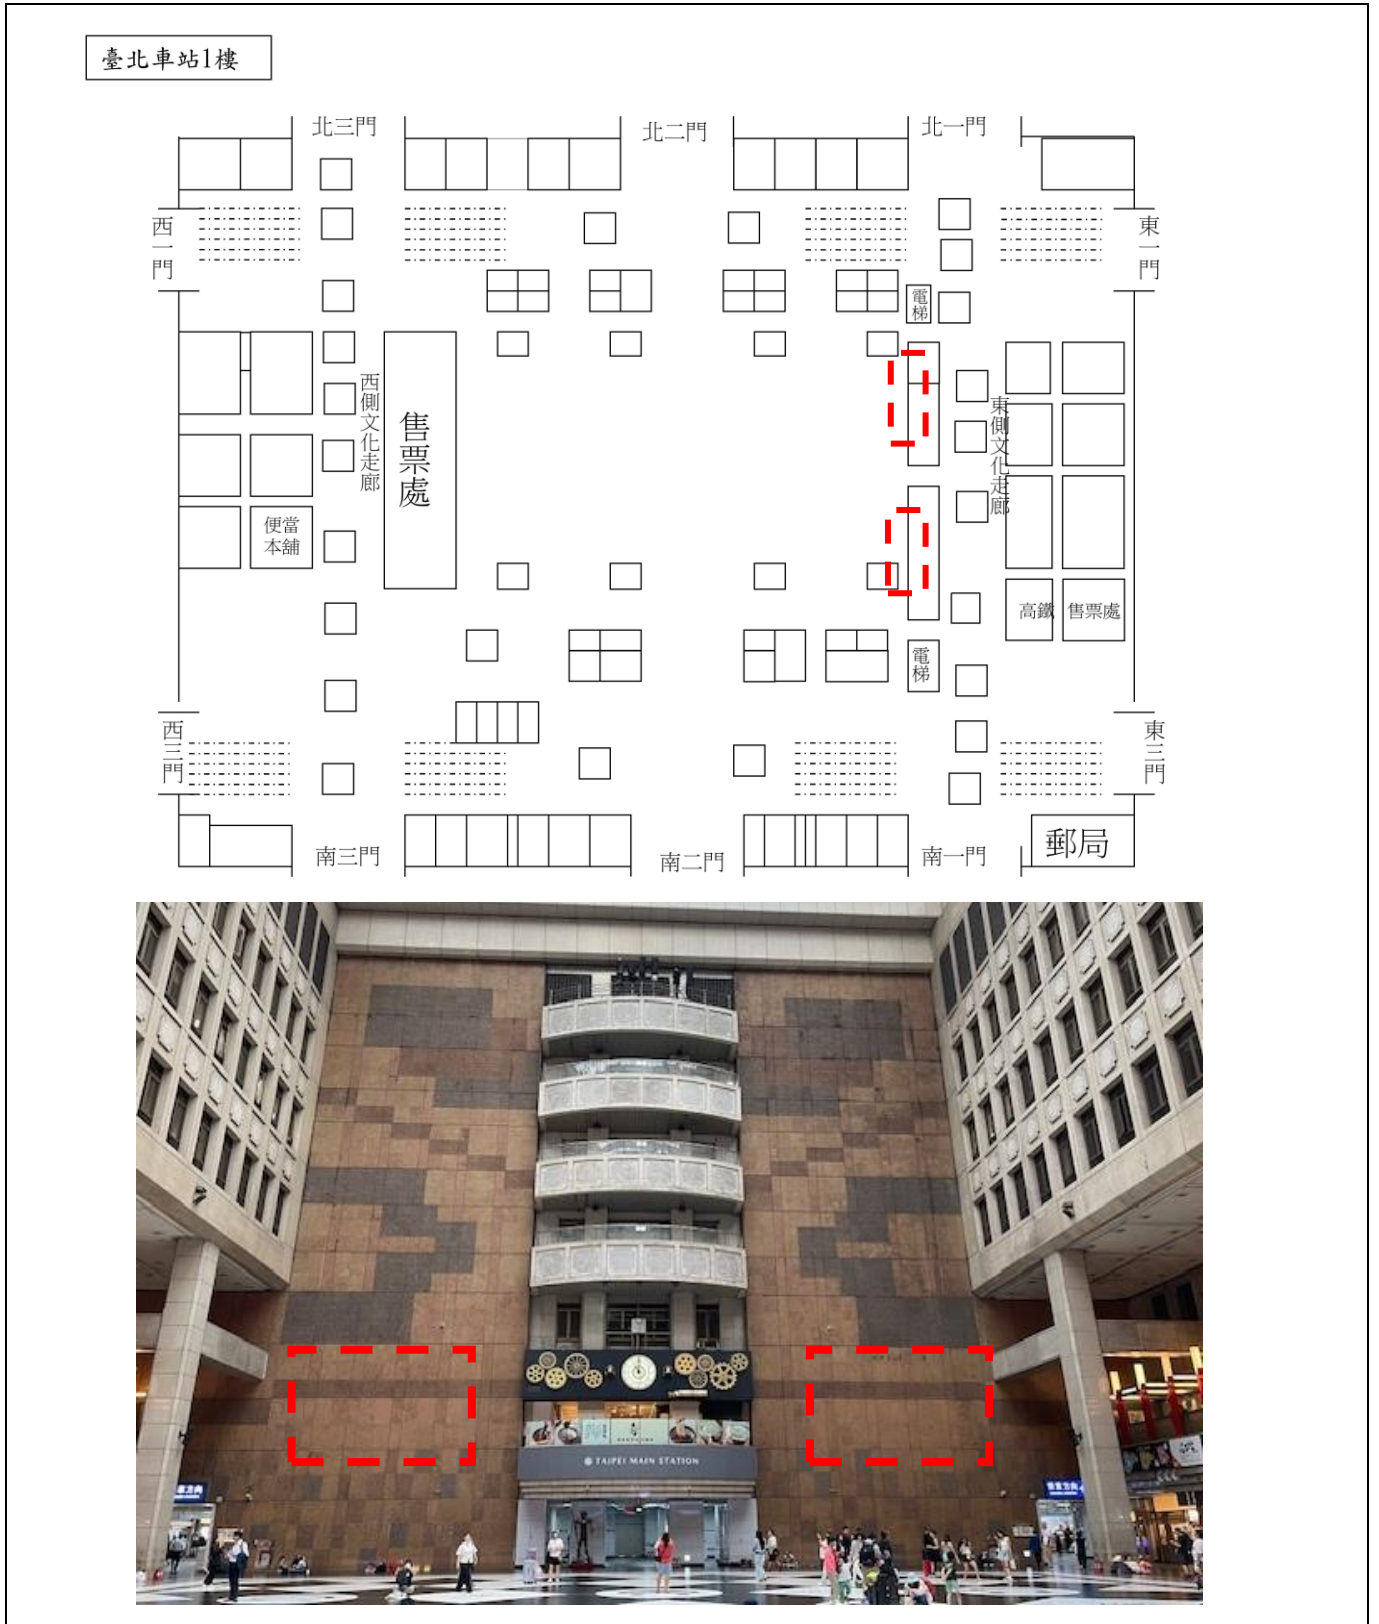

版面位置：臺北車站大廳東側牆面

版面面積：租金屆時以實際揭出面積計收，全案承租總面積不得低於32平方公尺

版面使用：廣告種類不限，惟須全數一致以維持整體性