



雲林縣土庫鎮越港段 359、362 地號土地標租位置圖

(面積 1,568 平方公尺)

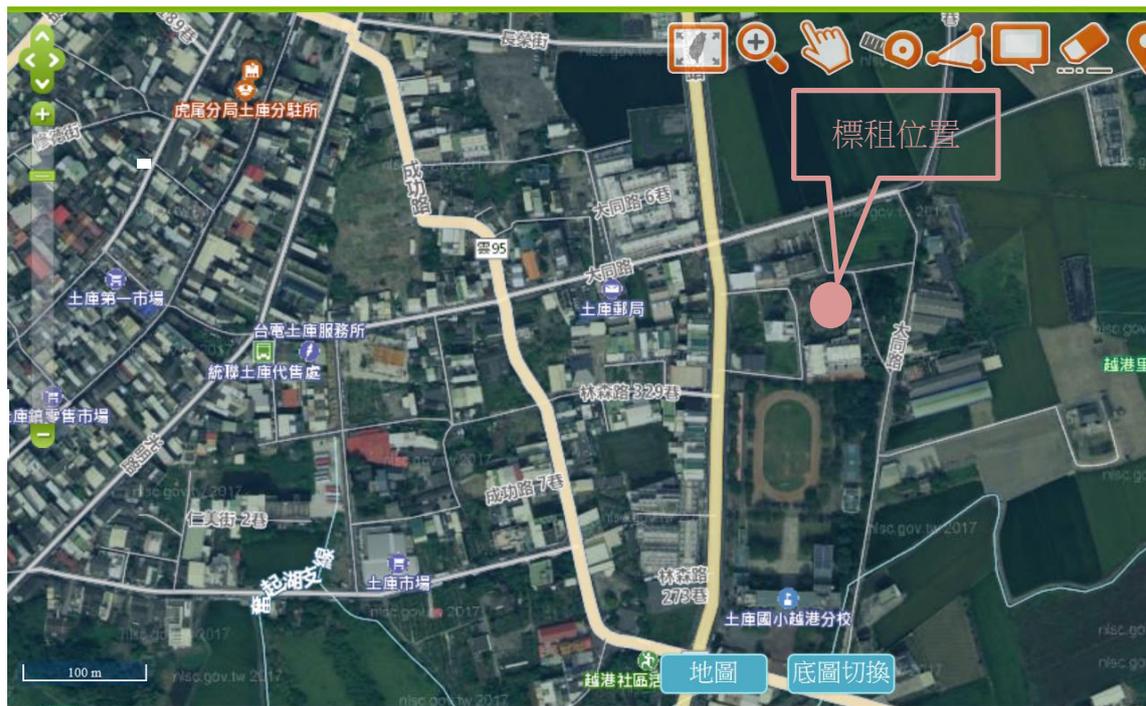

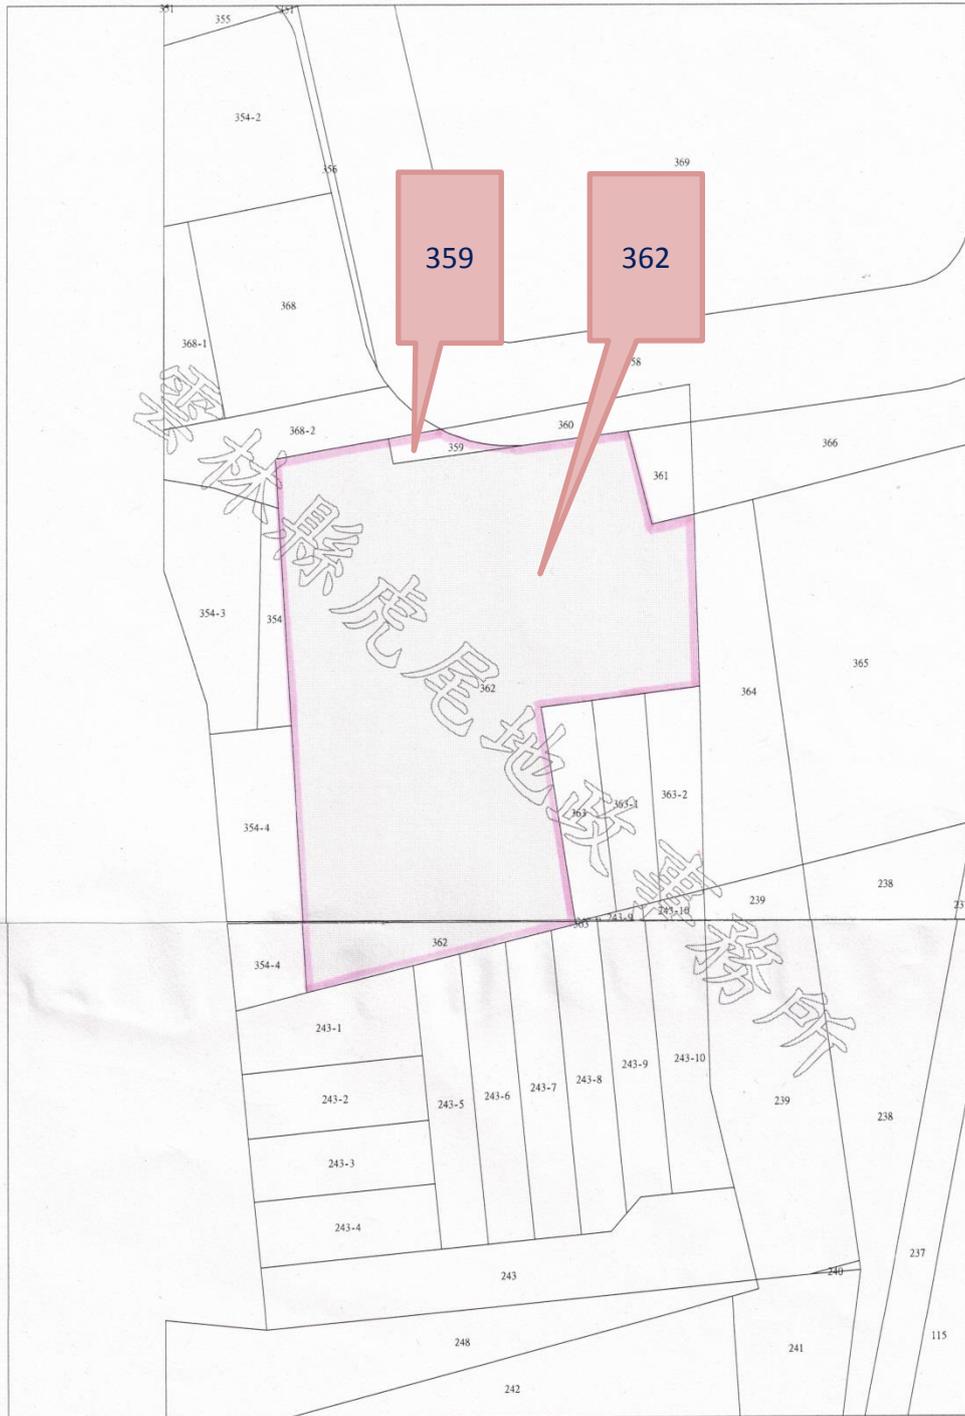

比例尺：1/500