


標的土地範圍及面積大小

臺中市龍井區龍田段 1793、1960、1959-1 地號部分土地，面積為 1153.7m²

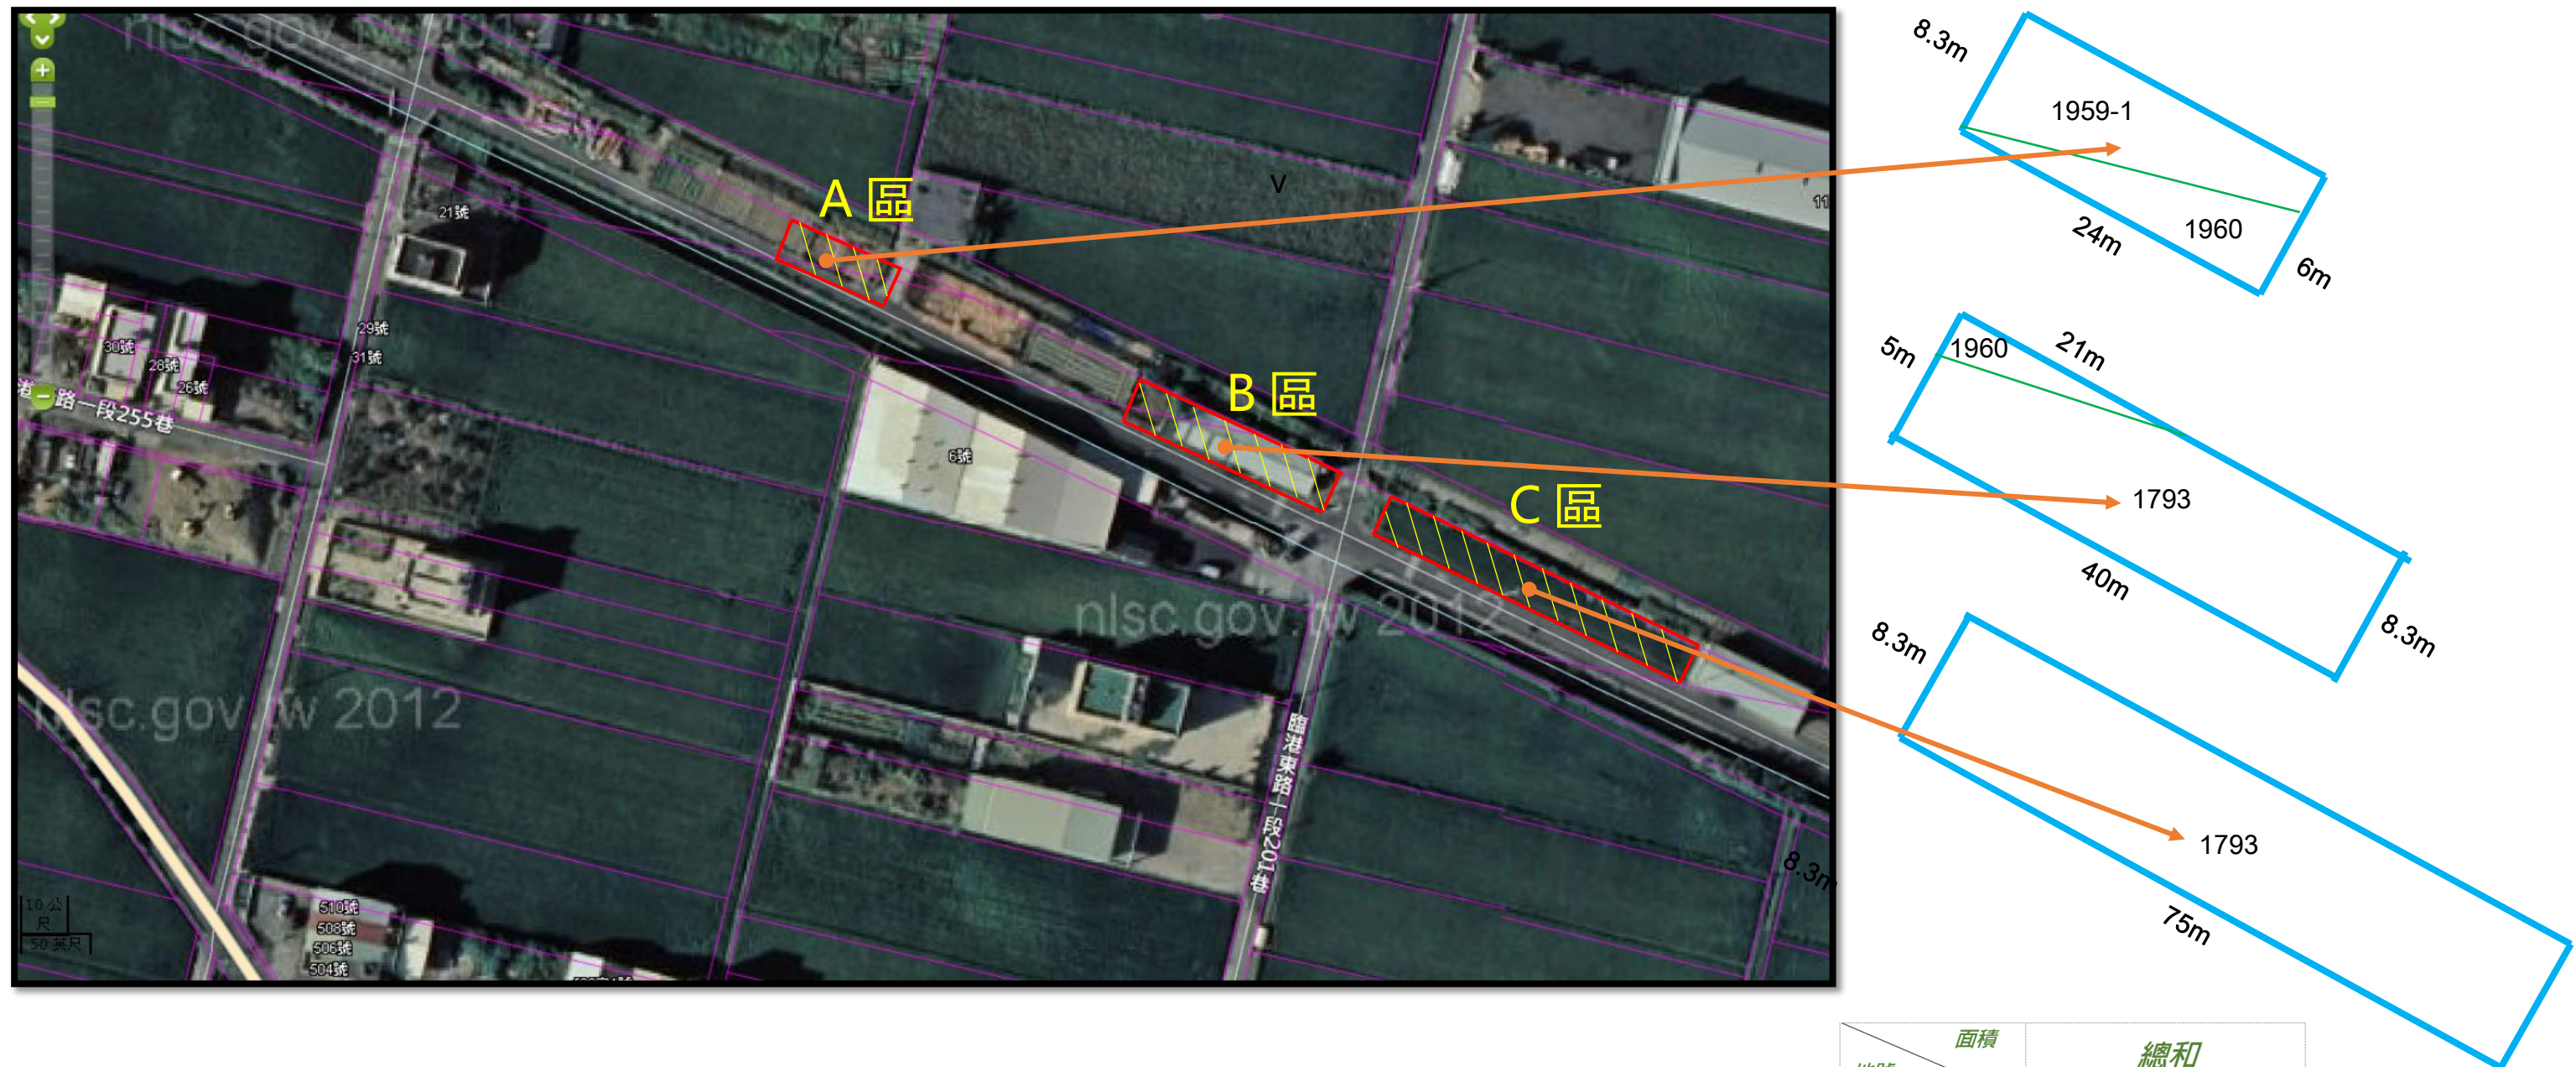

面積計算: A 區: $24 \times 8.3 = 199.2\text{m}^2$ (1960: $6 \times 24 / 2 = 72\text{m}^2$, 1959-1: $199.2 - 72 = 127.2\text{m}^2$)

B 區: $40 \times 8.3 = 332\text{m}^2$ (1960: $5 \times 21 / 2 = 52.5\text{m}^2$, 1793: $332 - 52.5 = 279.5\text{m}^2$)

C 區: $75 \times 8.3 = 622.5\text{m}^2$

面積 地號	總和
1959-1	127.2m ²
1960	124.5m ²
1793	902m ²
合計	1153.7m ²

臺中市龍井區龍田段 1793、1960、1959-1 地號現場照片



◁ A 區

B 區 ▷



◁ C 區

