


竹北停1平面位置圖

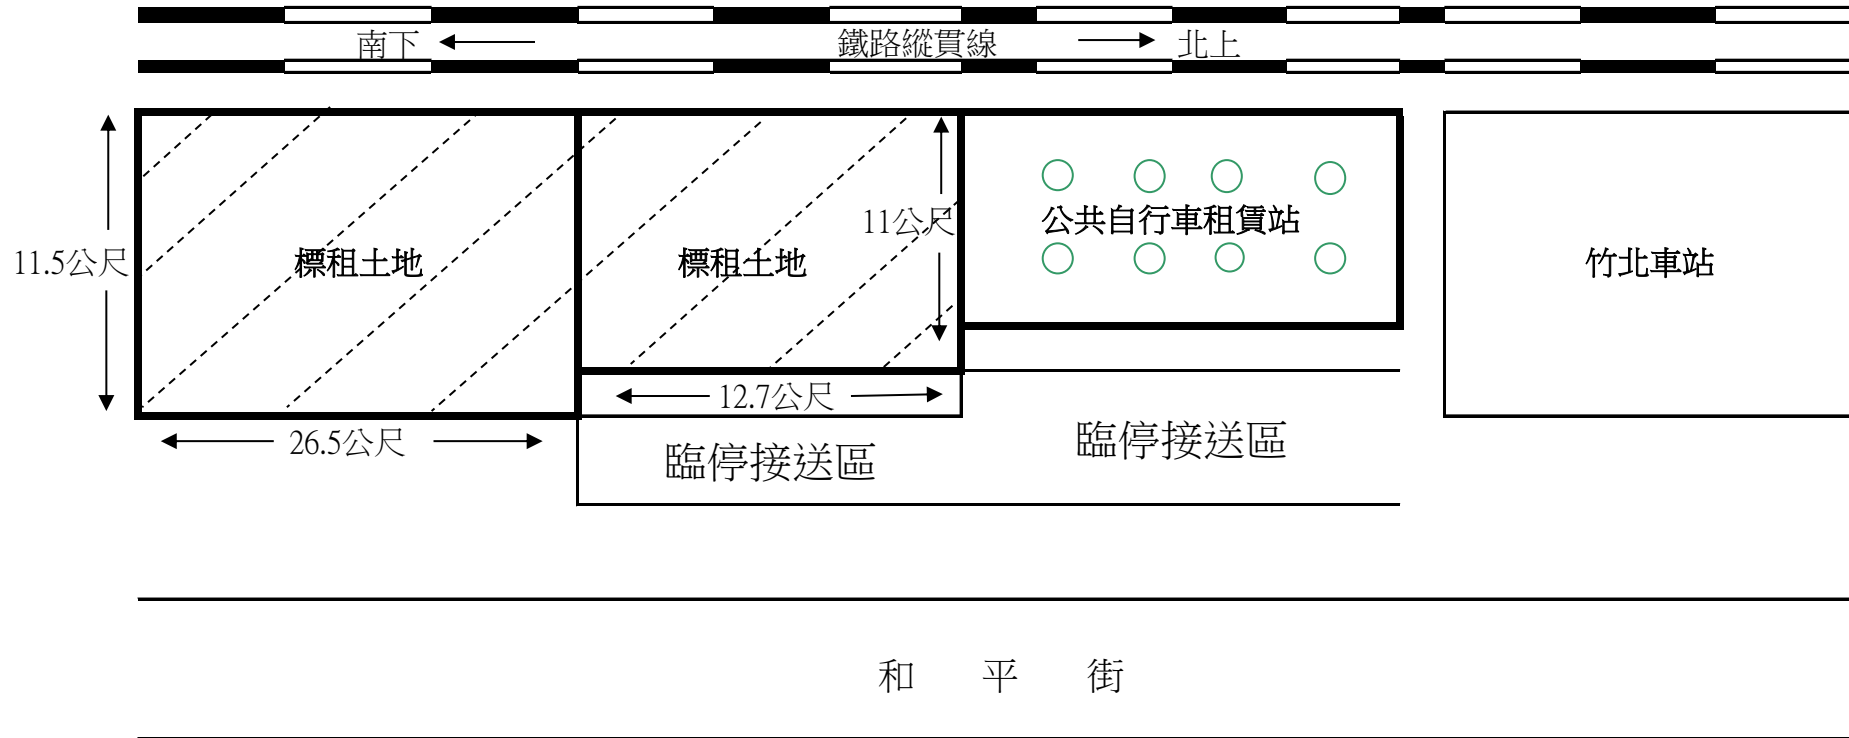

土地坐落：新竹縣竹北市站後段4地號部分土地

標租面積： $(26.5公尺 \times 11.5公尺) + (12.7公尺 \times 11公尺) = 444.45$ 平方公尺

竹北停1現場圖示



圖片取自Google Map