
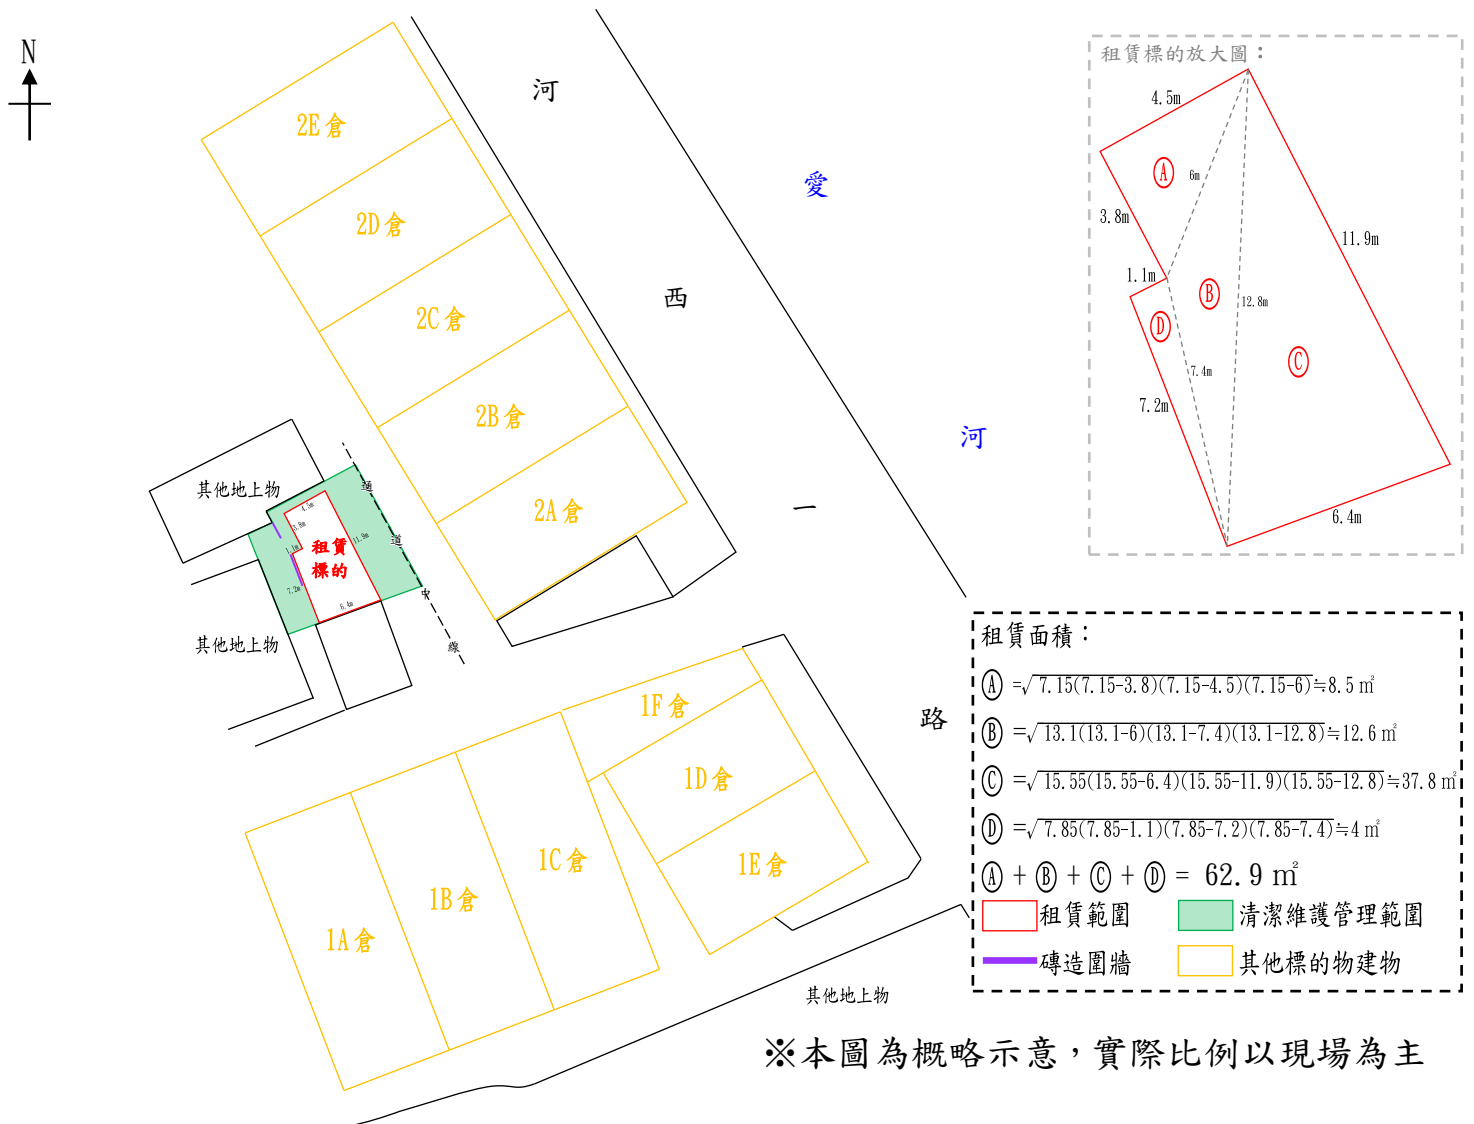


高雄市鼓山區鼓中段一小段11地號部分土地 標租位置圖

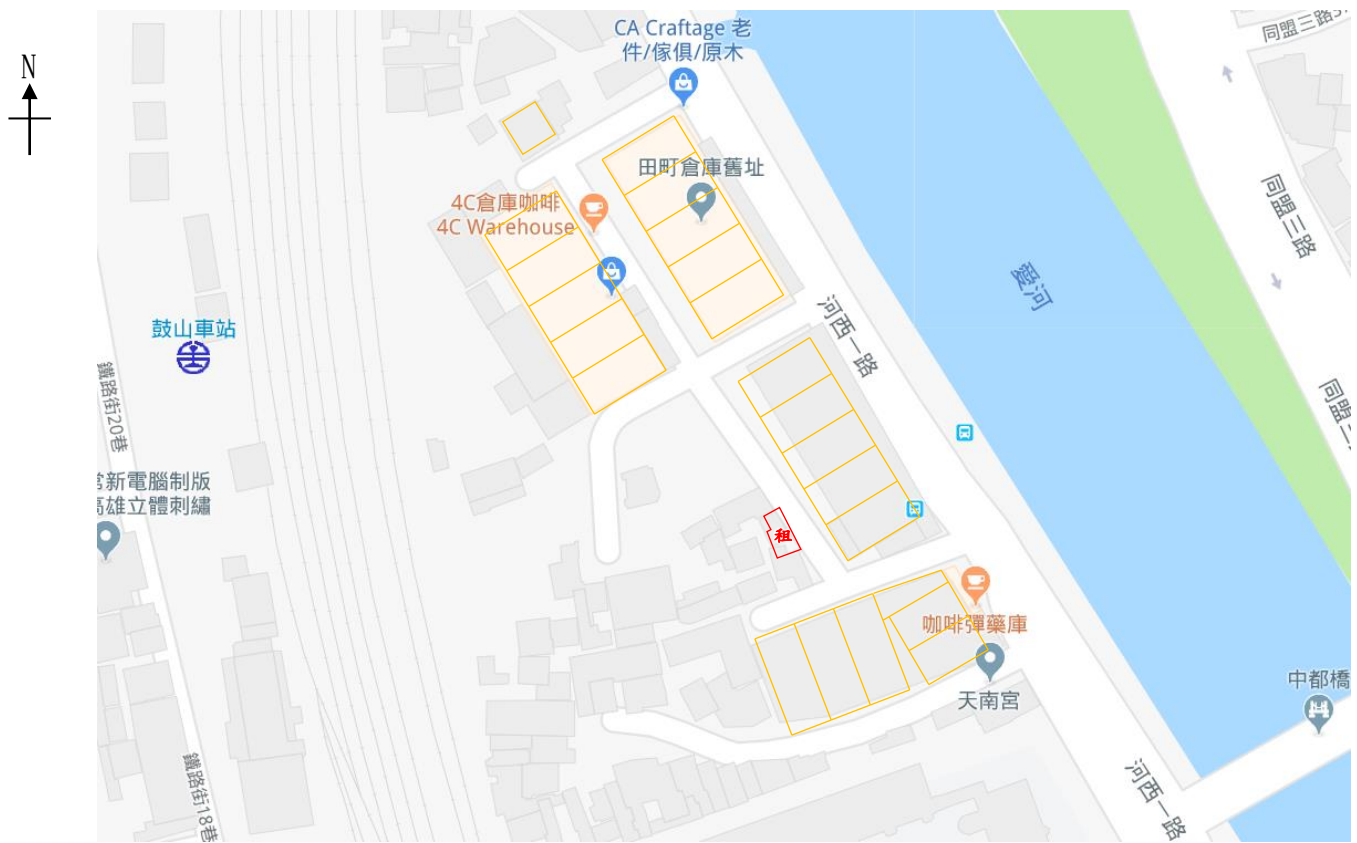


高雄市鼓山區鼓中段一小段 11 地號部分土地 標租外觀

本案禁止搭蓋建物。

水電申設、場地整理等由承租人自行處理並負擔所有衍生相關費用。

租賃標的物及其周邊環保暨公共安全等由承租人負責清潔、維護等管理。

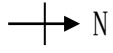

租賃標的物周邊現有之磚造圍牆、金屬浪板圍籬，由承租人負責維護管理。

承租人應保持通道暢通，不得阻礙其他標的物承租人通行。

