


標的土地範圍及面積大小

臺中市龍井區龍田段 531 地號部分土地，總面積為 96m²

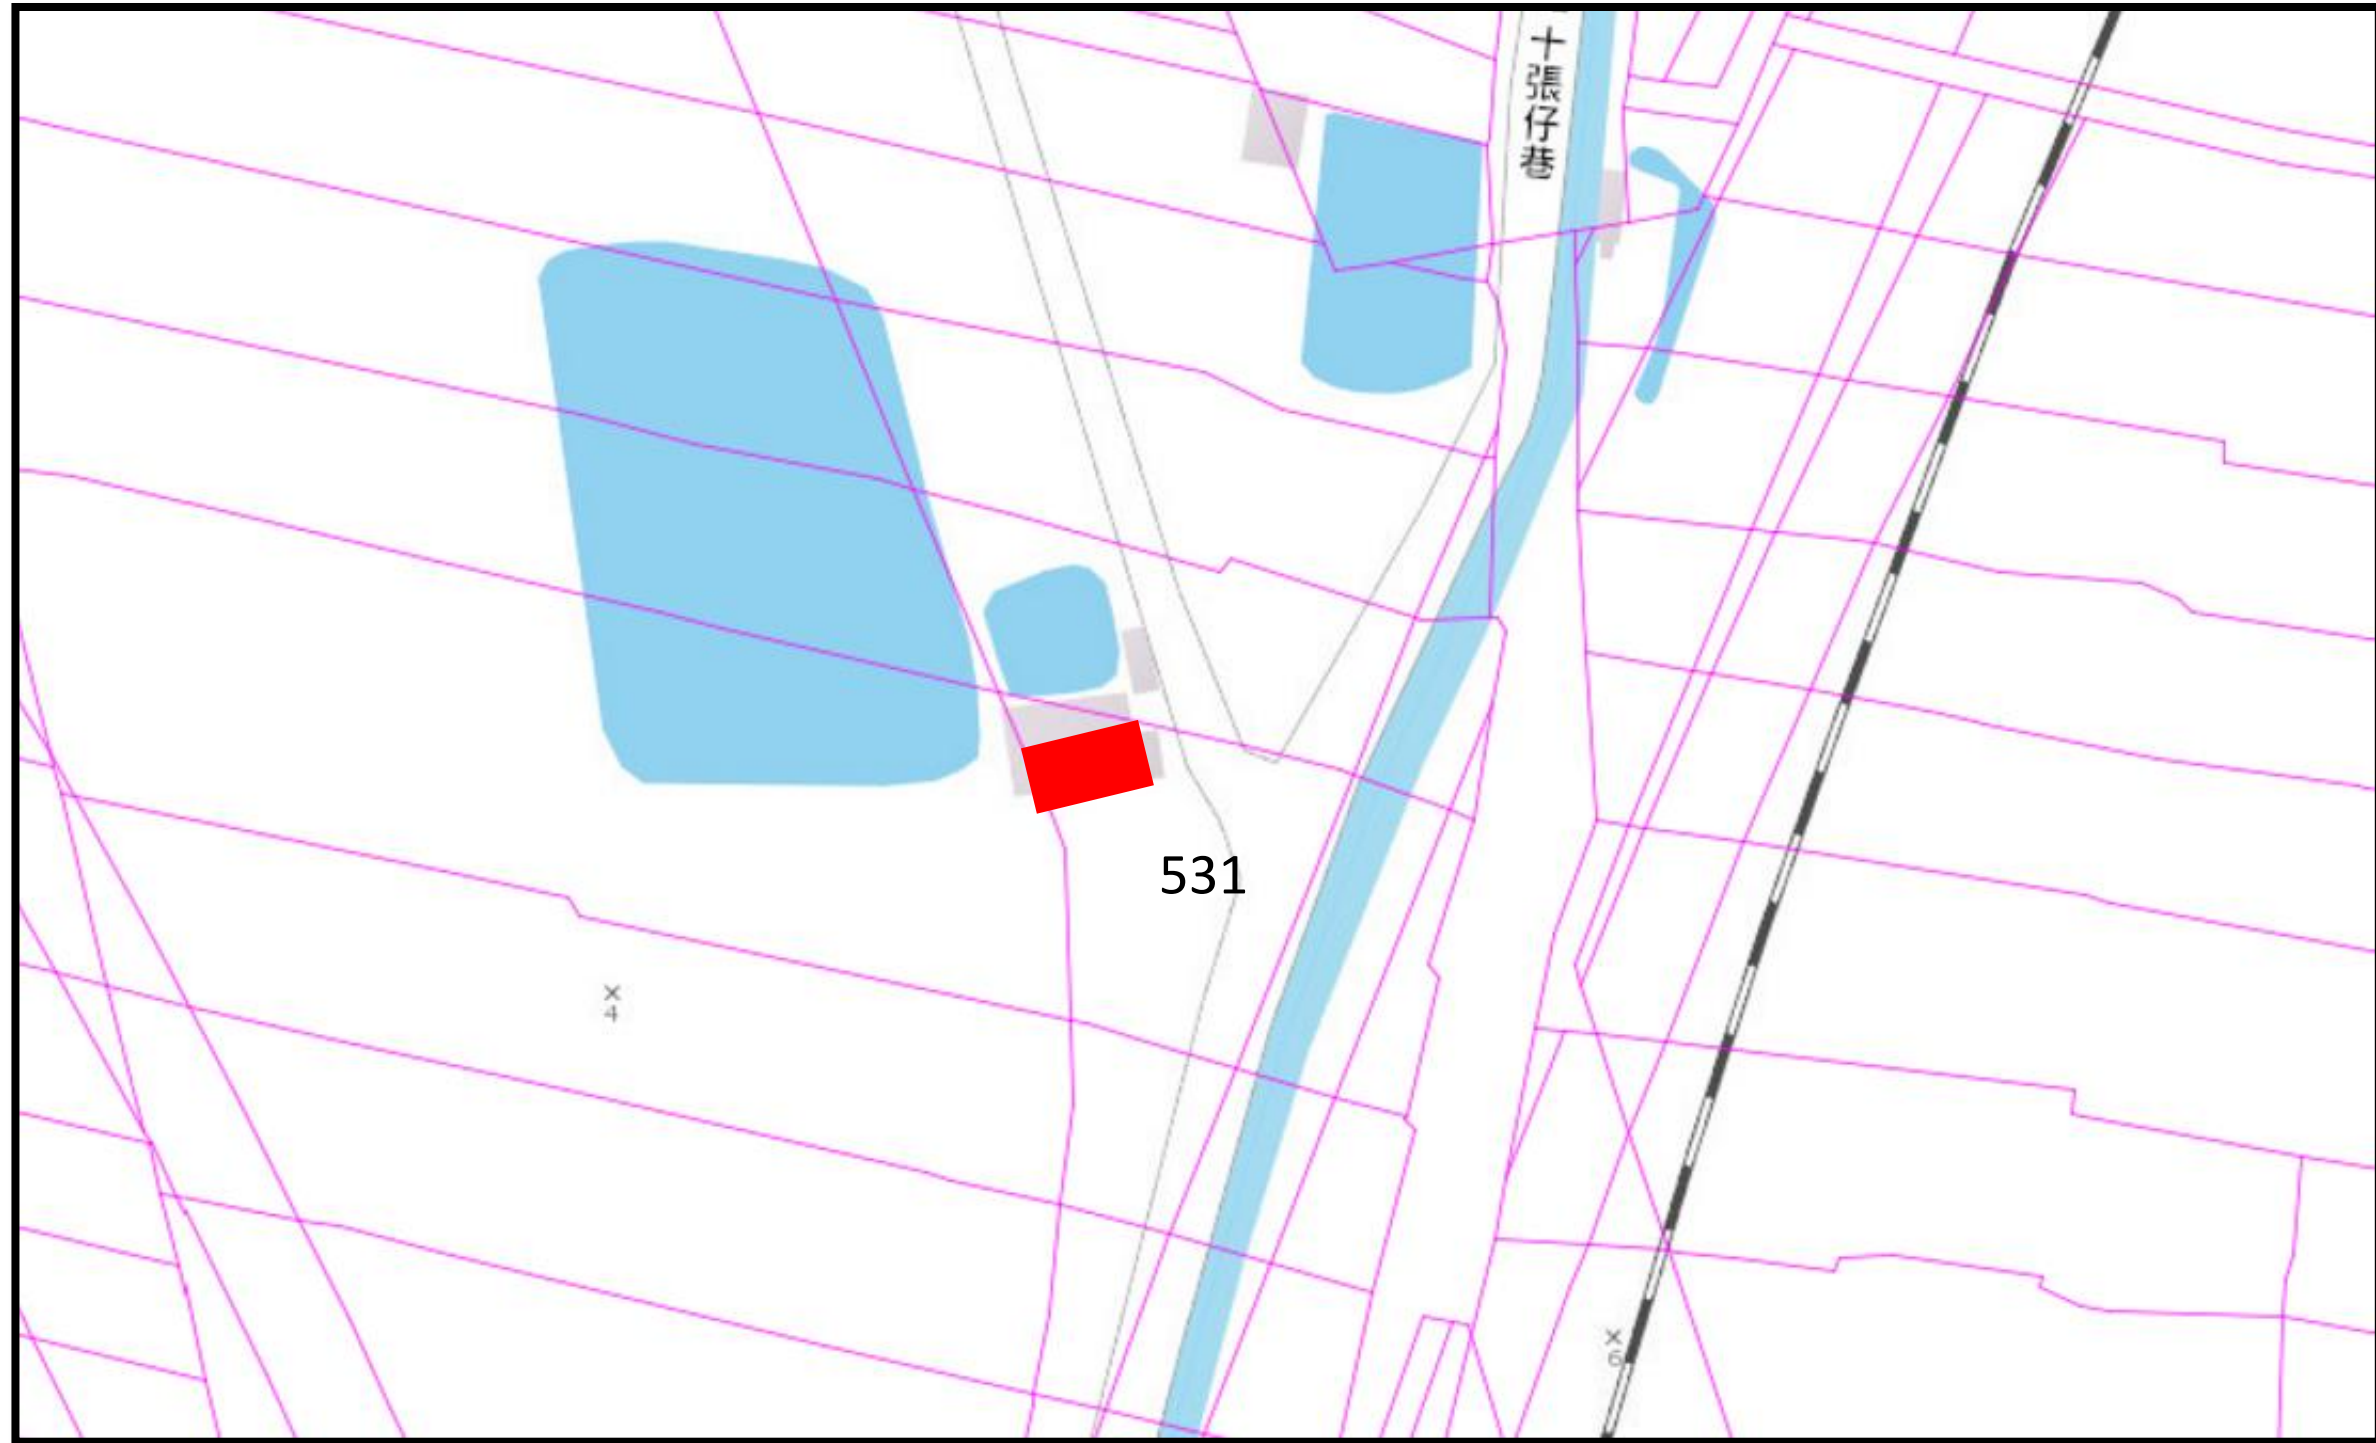

現場照片

