


【中壢臨時前站 A 棟 1 樓自動櫃員機位置示意圖】

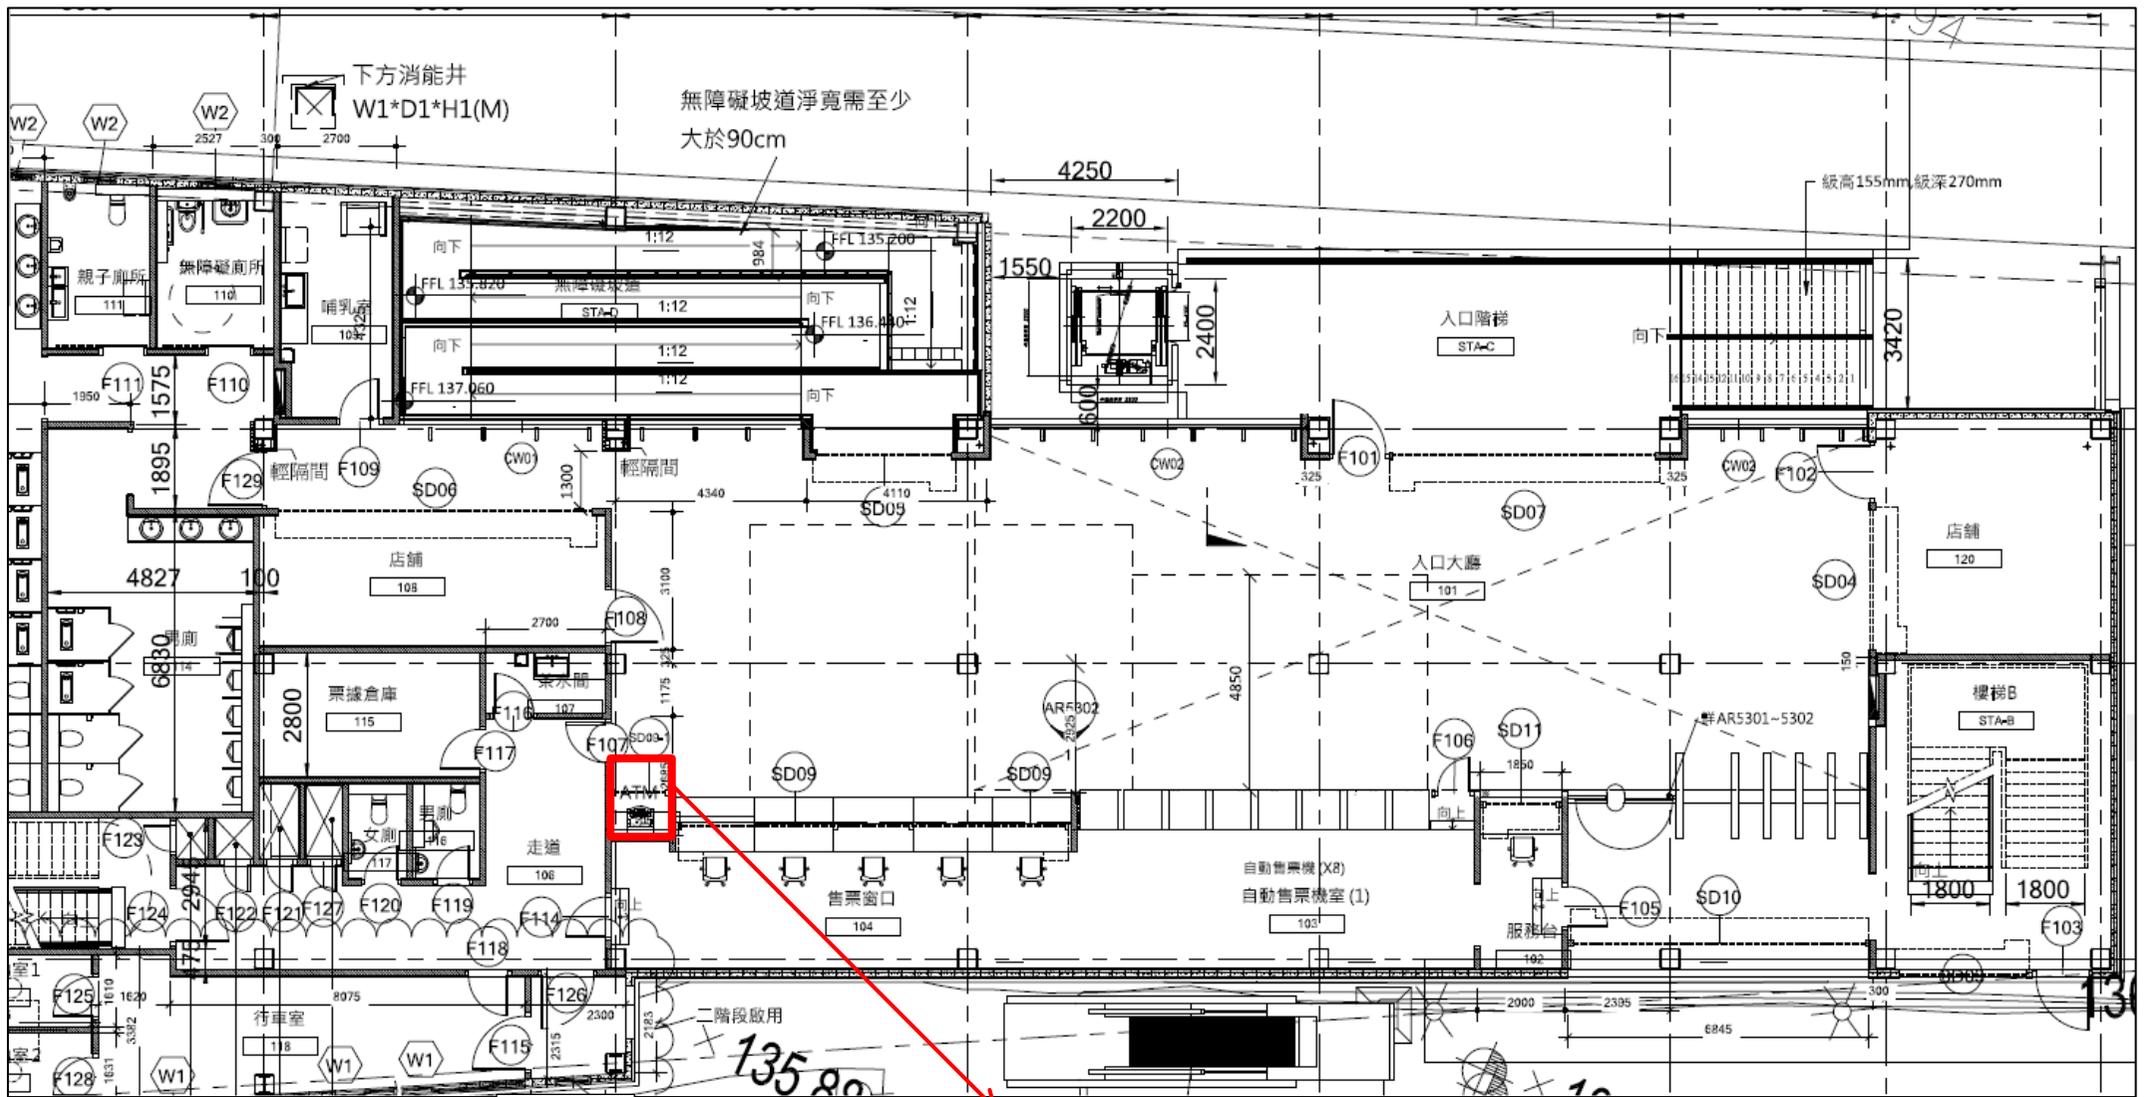

自動櫃員機面積：1.37 平方公尺
 寬 1.3 公尺以下、深 1.05 公尺以下、高 2.3 公尺以下

【中壢臨時前站 A 棟 1 樓自動櫃員機現場圖示】

