



豐原站西站1樓12間旅運服務空間標的圖  
坐落臺中市豐原區豐原段56地號，建物面積758平方公尺





豐原西站1樓旅運販賣空間	編號	1041	1042	1043	1044	1046	1047	1053	1057	1071	1072	1076挑高	1081挑高	合計
	m <sup>2</sup>	78	80	44	35	78	60	35	45	45	98	92	68	758

N ←

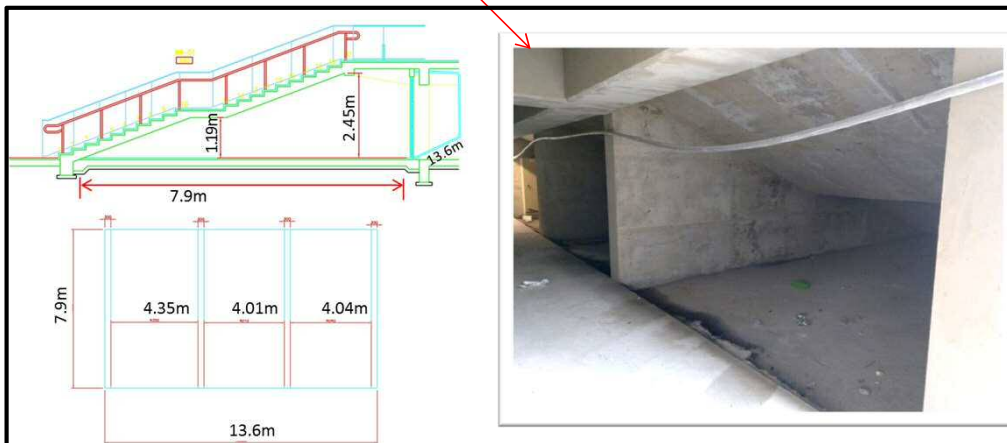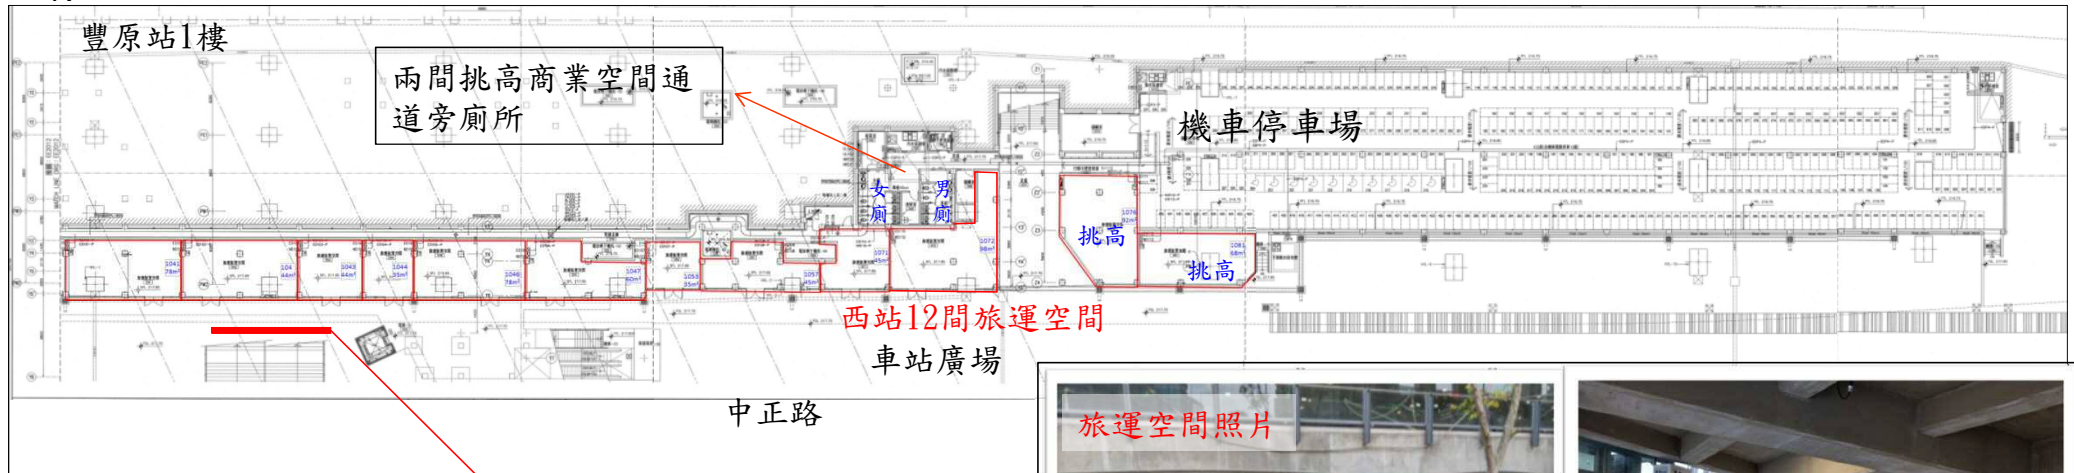

#### 進站樓梯下方三角空間

非出租標的，承租人不得使用，僅負責於制作期屆滿前將該等空間臨走道側加裝隔板並加以美化，即北端起第1、2間採封閉式隔板，第3間(南端空間)內建置有車站照明使用配電控制盤，採活動式隔板並交付開啟鑰匙予車站。契約期間該加裝美化隔板維護管理由承租人負責。

