




交通部臺灣鐵路管理局貨運服務總所車站旅運販賣空間位置圖

【蘇澳新站】

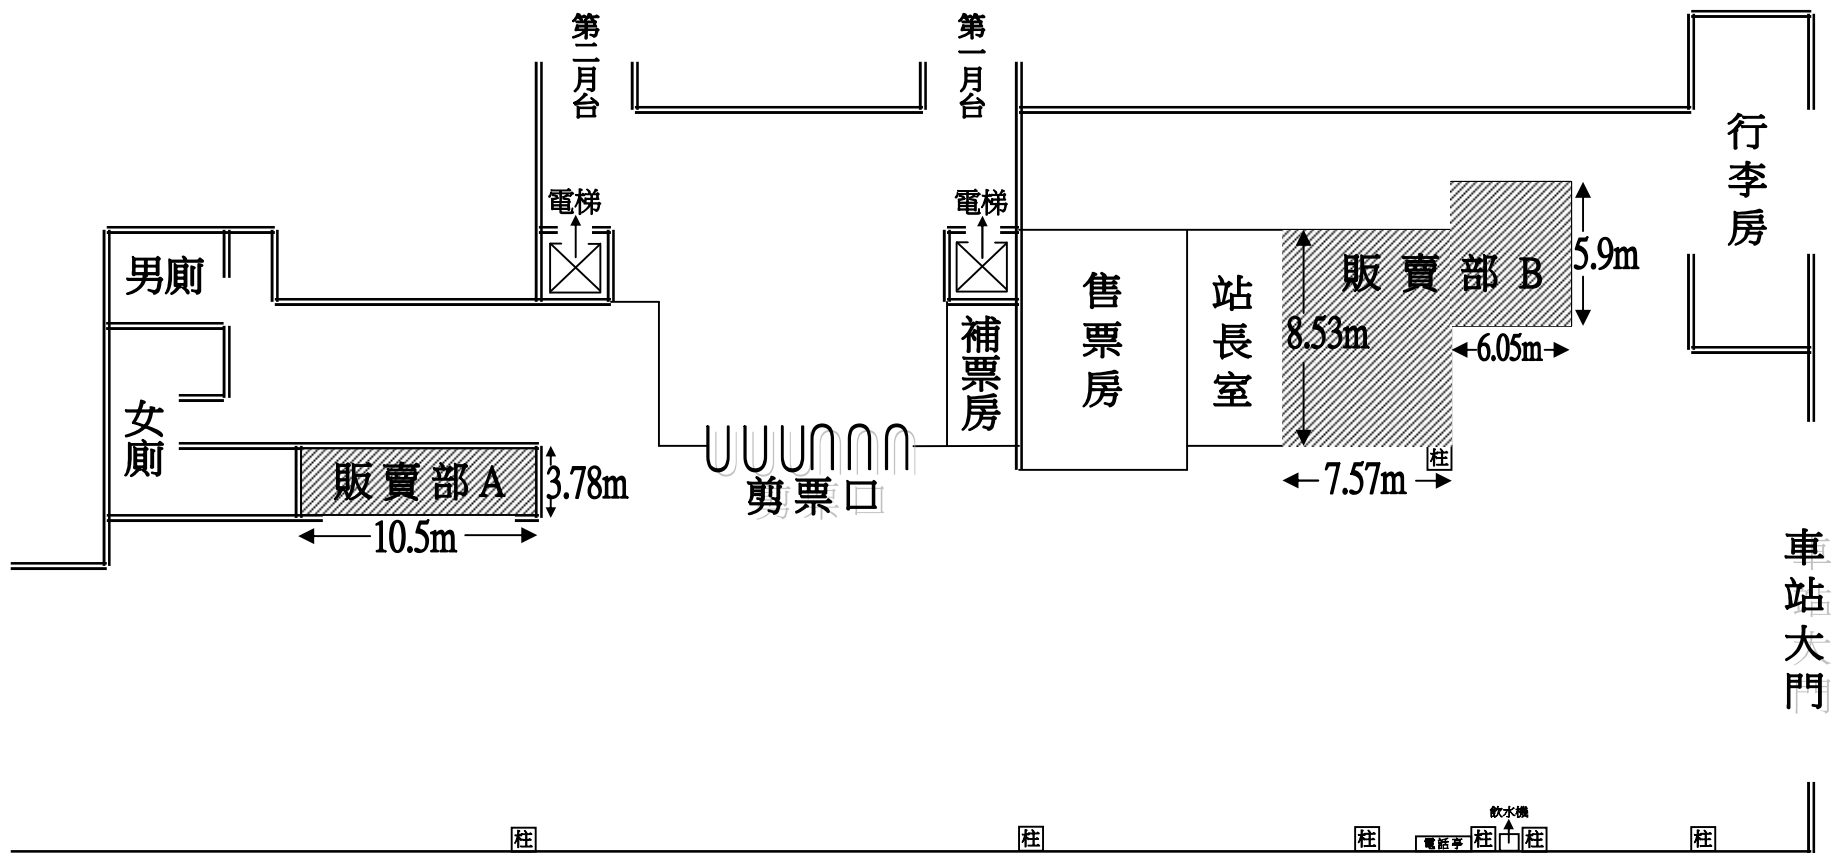

※招商面積：

販賣部 A 面積： $10.5\text{m} \times 3.78\text{m} = 39.69 \text{ m}^2$ (約 12.01 坪)

販賣部 B 面積： $7.57\text{m} \times 8.53\text{m} + 6.05\text{m} \times 5.9\text{m} = 100.26 \text{ m}^2$ (約 30.32 坪)

車站地址：宜蘭縣蘇澳鎮中山路 2 段 238 號 2 樓之 1